




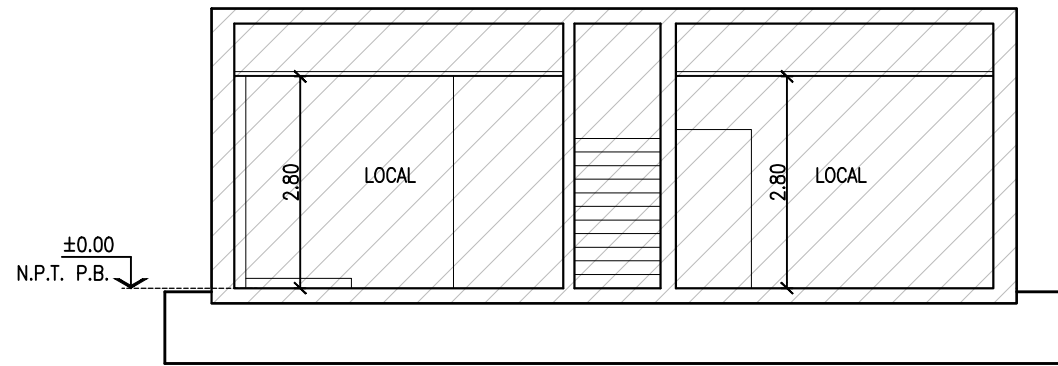

CORTE 1

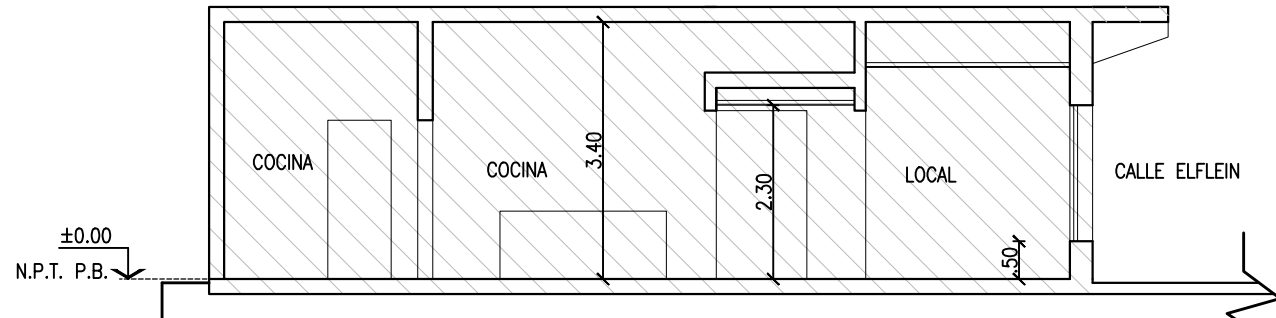


CORTE 2

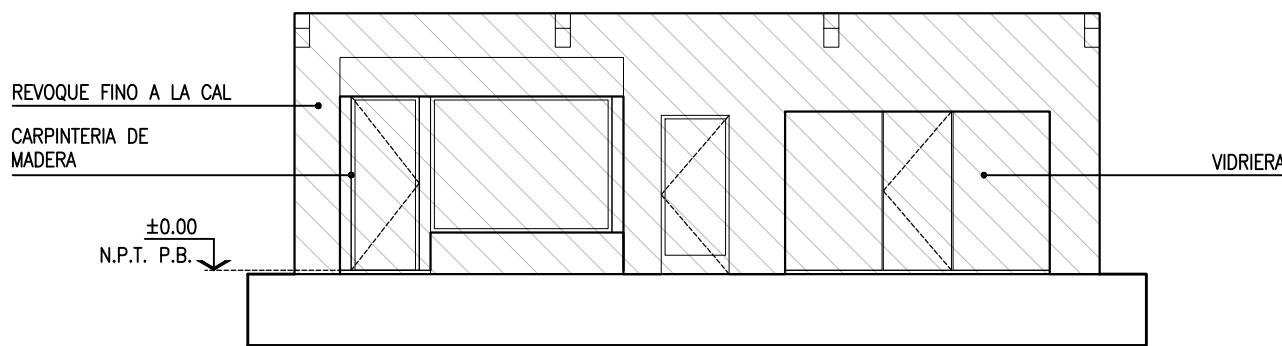

VISTA FRENTE

SILUETAS DE SUPERFICIE
ESC. 1:200

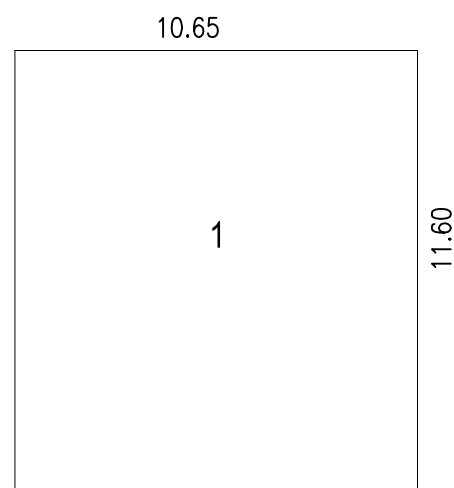


PLANTA BAJA


CALCULO DE SUPERFICIES

Nº	MEDIDAS		SUP. m2	OBS.
	A	B		
1	10,65	11,60	123,54	P.B./U.F.2
SUPERFICIE TOTAL m2			123,54	


- REFERENCIAS:
- ⏏ Toma de uso general (10A)
 - LE ⏏ Toma para luz de emergencia
 - ⦿ C3 Número de circuito
 - ⦿ m Efecto
 - ⏏ Tablero principal + jabalina puesta a tierra
 - ⦿ 25 Canalización de ø 25 con cableado K
 - ⦿ ENERGIA HACIA ABAJO
 - ⦿ ENERGIA HACIA ARRIBA

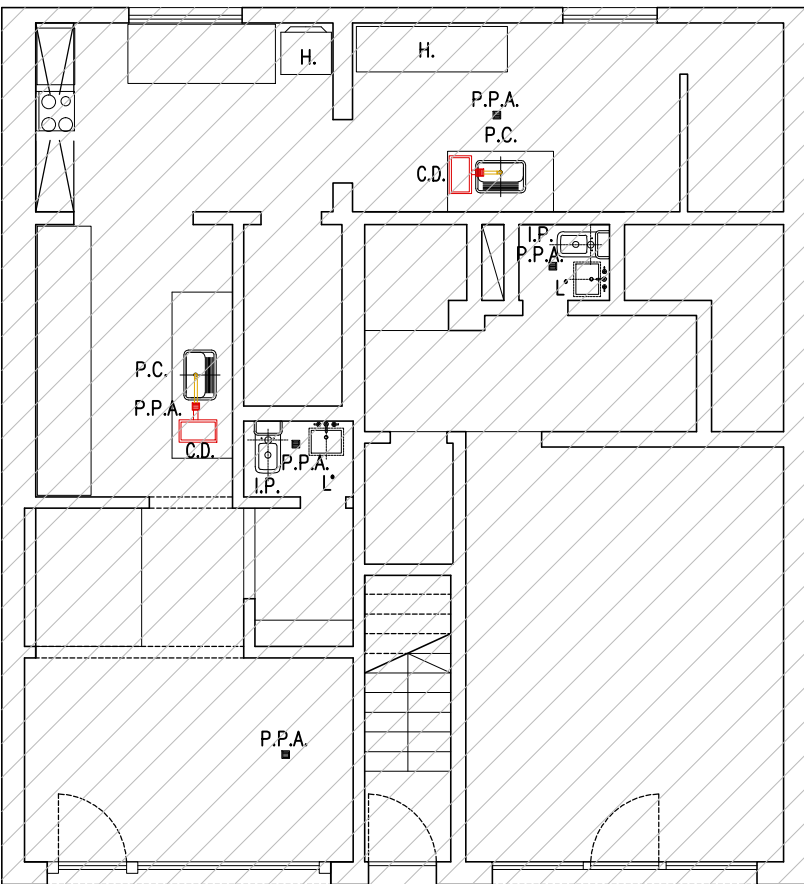

INST. SANITARIAS PLANTA BAJA - U.F.2

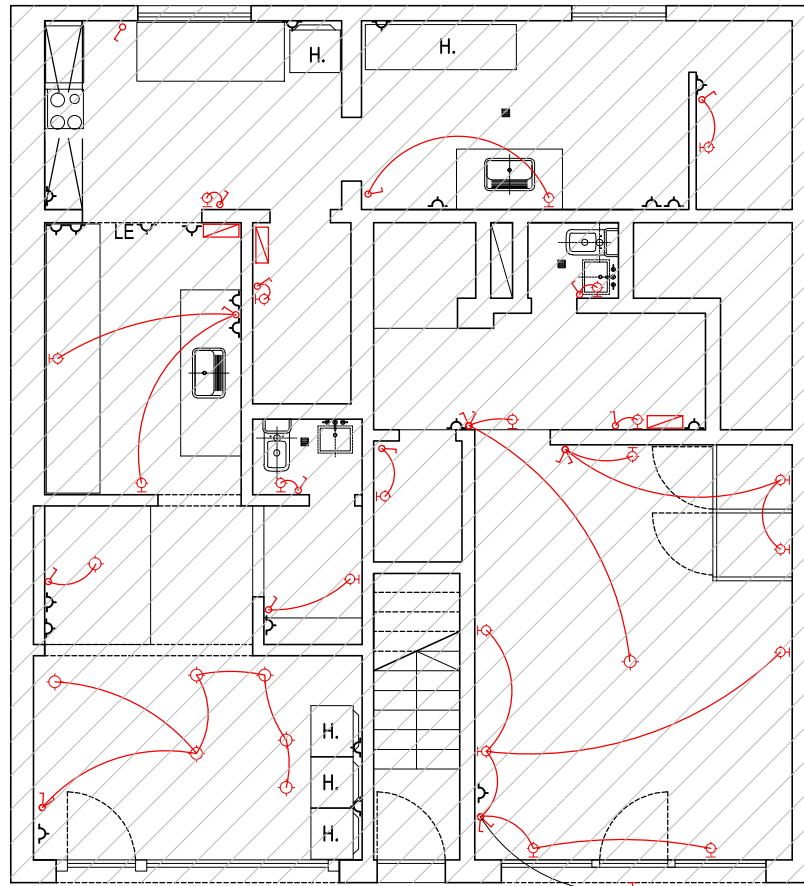

INST. ELÉCTRICAS PLANTA BAJA - U.F.2

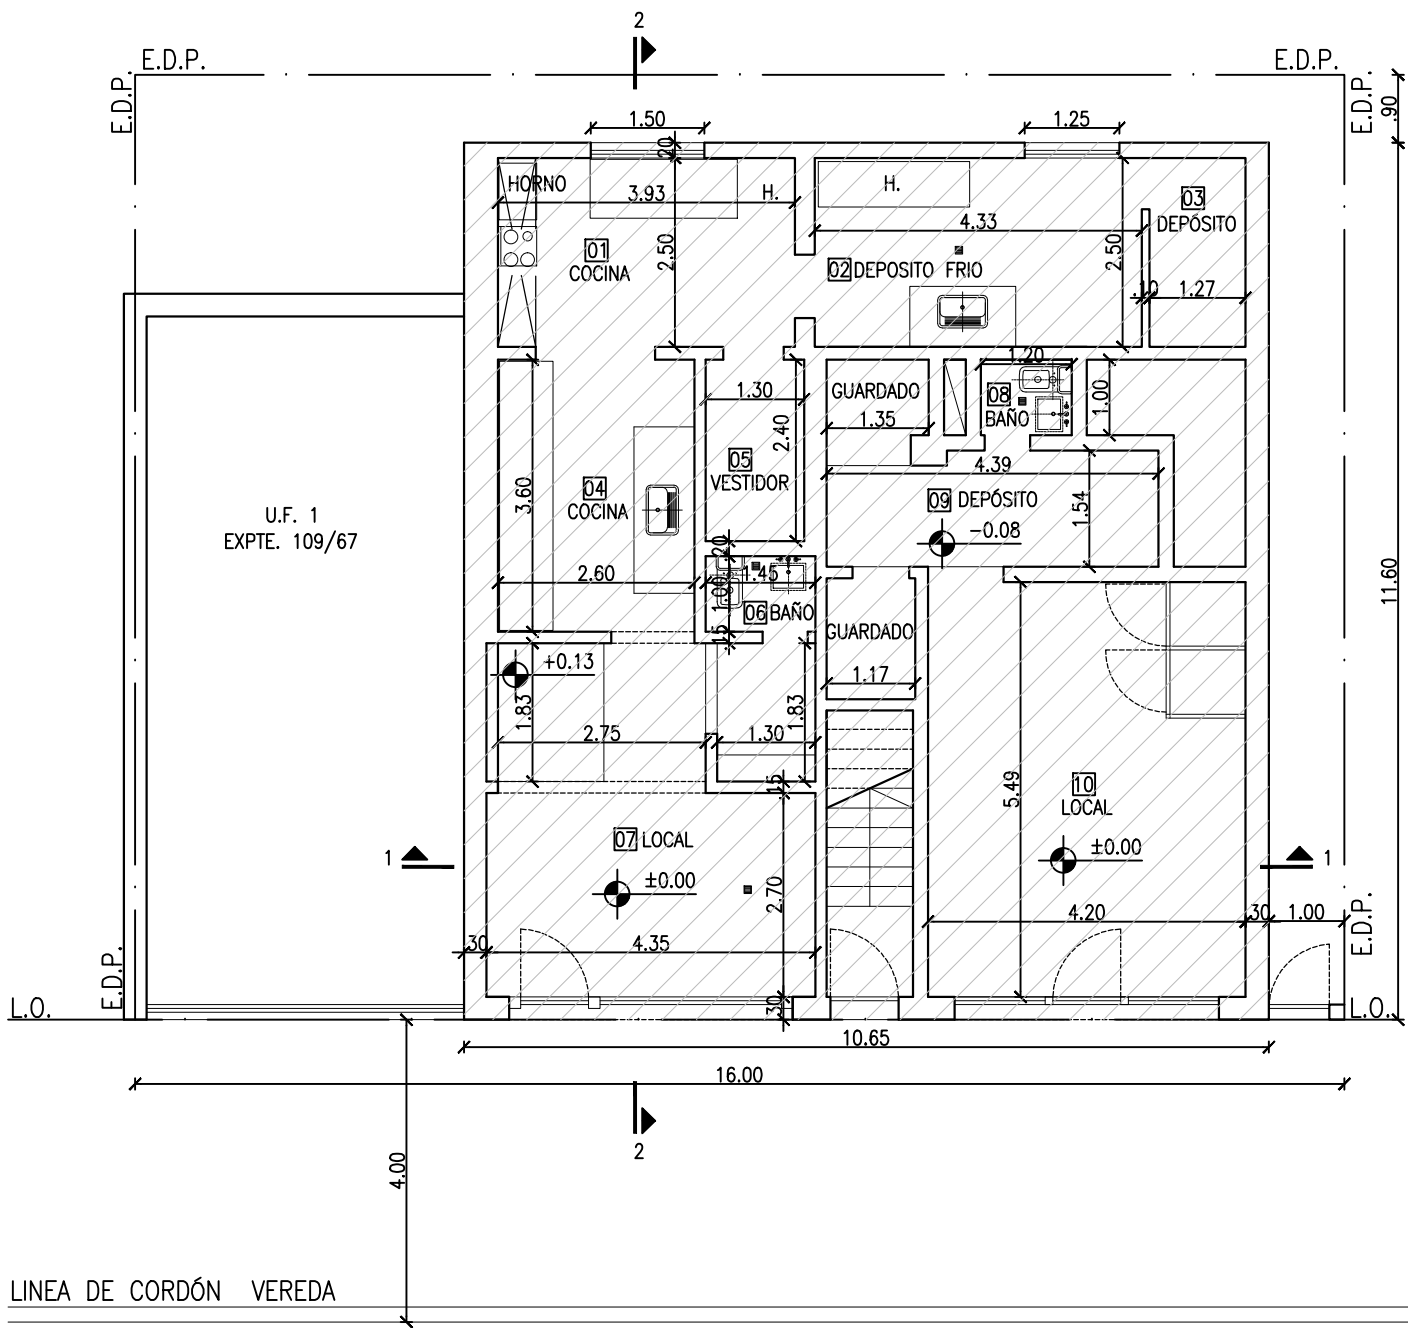

PLANTA BAJA

MUNICIPALIDAD DE SAN CARLOS DE BARILOCHE

OBRA EMPADRONAMIENTO
DESTINO LOCAL COMERCIAL

PROPIEDAD DE ANDRÉS PEREZ

EXP. ANT. 273/02

UBICACIÓN ELFLEIN 132

PLANO PLANTAS, CORTES, VISTAS, CR. DE UBICACIÓN, SUP., INST.

ESC.:1:100


DATOS CATASTRALES

DC C S M P UF
19 2 E 131 11 02

PROPIETARIO

Andrés Perez
DNI 10.045.470
Elflein 132, S.C. de Bariloche

CROQUIS DE UBICACIÓN

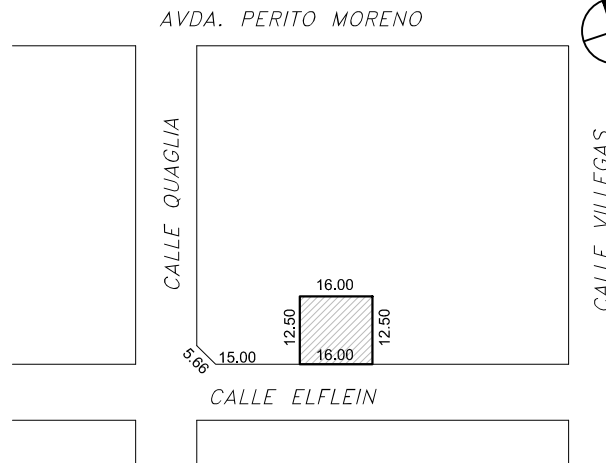

RELEVAMIENTO

Arq. Laura Domínguez
Mat. CARN 1597-3
La primavera 4588 U.F.4, S.C. de Bariloche

SUPERFICIES

SUPERFICIE DEL TERRENO.....200 m2
SUPERFICIE EMPADRONADA.....123.54 m2

APROBACIÓN MUNICIPAL

COLEGIO DE ARQUITECTOS DE RIO NEGRO - SECC III