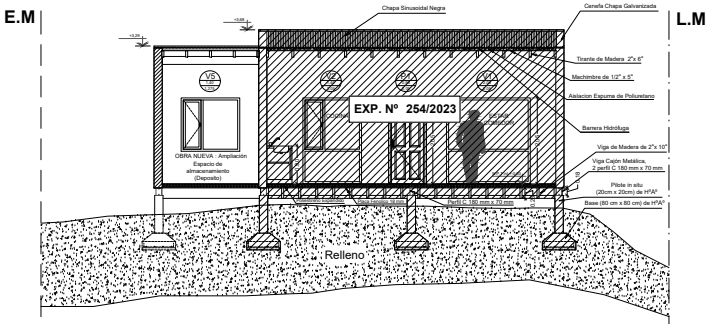

CORTE B-B
ESC:1:50

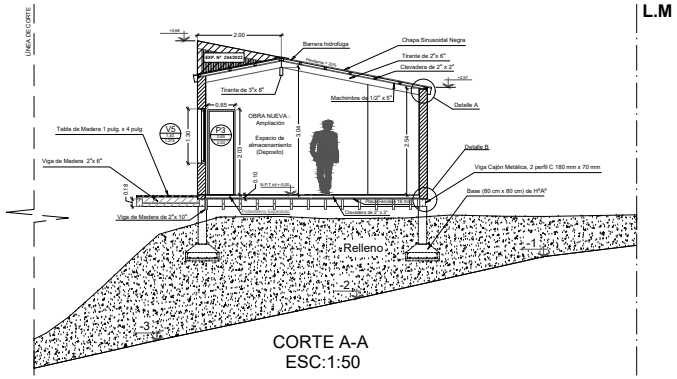

CORTE A-A
ESC:1:50

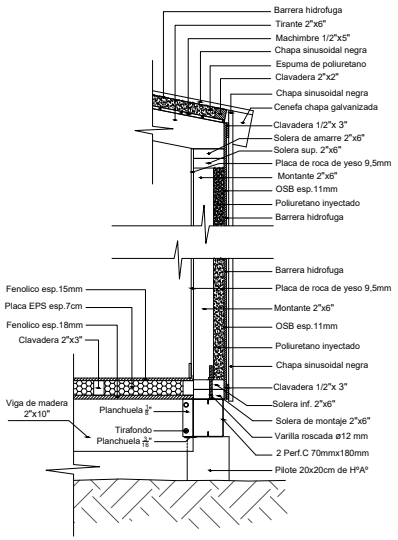

DETALLE CONSTRUCTIVO A y B
ESC: 1:10

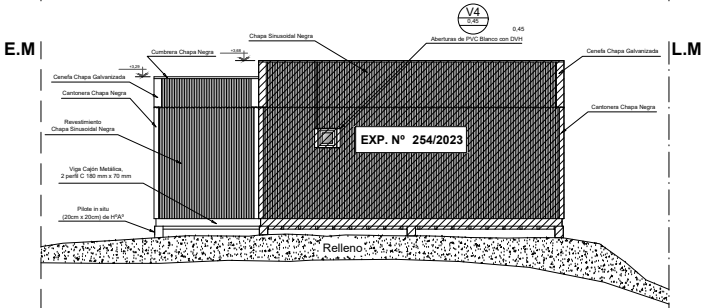

VISTA ESTE
ESC:1:50

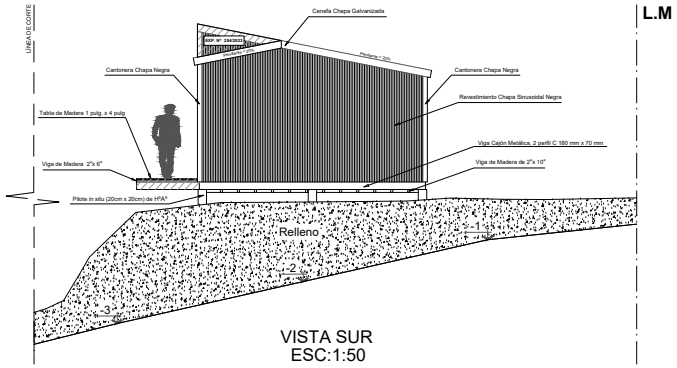

VISTA SUR
ESC:1:50

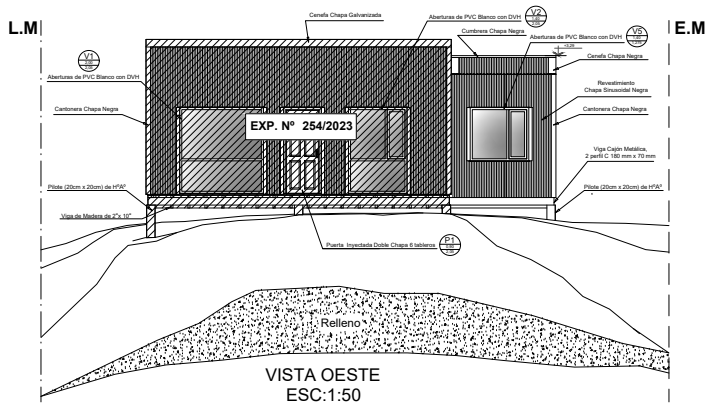

VISTA OESTE
ESC:1:50

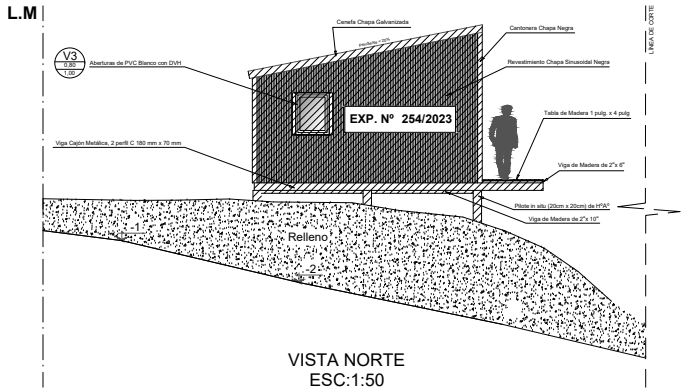

VISTA NORTE
ESC:1:50

MUNICIPALIDAD DE SAN CARLOS DE BARILOCHE	EXP. 576 / 2024

OBRA: NUEVA - AMPLIACIÓN

DESTINO: AMPLIACIÓN DE VIVIENDA INDIVIDUAL

PROPIEDAD DE: NICOLÁS SILIN

UBICACION: Calle La Telesita N° 6901 - Bº Virgen Misionera (RIO NEGRO - BARILOCHE)

PLANO N°2: CORTES - VISTAS - DETALLES	Escala: 1:50

DATOS CATASTRALES:

DC	C	S	M	P
19	2	B	063	04

CROQUIS DE UBICACION

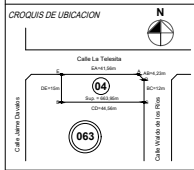

Superficies	
Sup. cubierta semicubierta	33.76 m2 (Sup. sin vidrio)
Sup. total semicubierta	33.76 m2
Sup. total cerrada	44.34 m2
Sup. total	44.34 m2
Sup. cubierta impermeable	33.76 m2 (Sup. sin vidrio)
Sup. semi cubierta impermeable	33.76 m2
Sup. total impermeable	13.68 m2
Sup. total	46.41 m2

PROPIETARIO:

NICOLAS SILIN
La Telesita N°6901
DNI: 22.177.515
Bariloche

PROYECTO:

PABLO M. CARRIZO ARAYA
Arquitecto - Matrícula N° 1744-3
Cacique Puran 388A - Cel. 2944172466
D.N.I.: 27.360.308
Bariloche

CALCULO:

LEANDRO G. BARCOS GOÑI
Ing.Civil - Matrícula N°: A-3527-2
Saenz Peña 455 - Tel. 4324652
D.N.I.: 23.697.606
Bariloche

DIRECCIÓN TÉCNICA:

PABLO M. CARRIZO ARAYA
Arquitecto - Matrícula N° 1744-3
Cacique Puran 388A - Cel. 2944172466
D.N.I.: 27.360.308
Bariloche

EJECUCION:

Bariloche

APROBACIÓN MUNICIPAL:

C.P.I.T. o C.A.R.N. Ley 2176