

EXP. N° 254/2023
Empadronamiento
Aprobada como reglamentaria

REFERENCIAS


P.P.A	Pileta de Patio Abierta.
Lav.	Lavamanos.
Rec.Duc.	Receptáculo Ducha
Bé	Bidé.
I	Inodoro.
M.L.	Máquina Lavarropa.
P.C	Pileta de Cocina.
C.S	Cámara Séptica.
C.I	Cámara de Inspección.
C.D	Cámara Desengrasadora.
C.V	Ventilación.
—	Cañería Primaria.
—	Cañería Secundaria.

Referencia

EXP. N° 254/2023

PLANTA
Esc. : 1:50

DETALLE LECHO DRENANTE
Esc. : 1:20

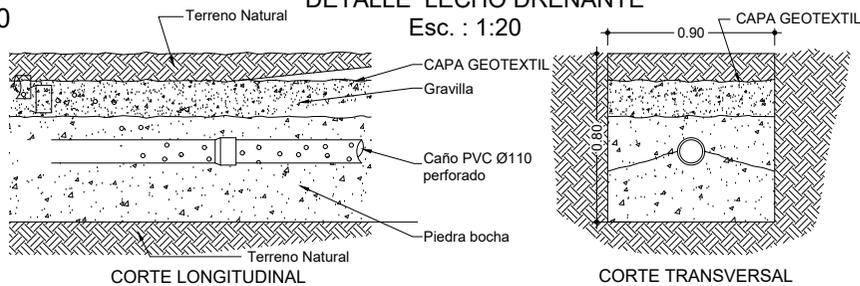


MUNICIPALIDAD DE SAN CARLOS DE BARILOCHE EXP. 576 / 2024

OBRA: NUEVA - AMPLIACIÓN
DESTINO: AMPLIACIÓN DE VIVIENDA INDIVIDUAL
PROPIEDAD DE: NICOLÁS SILIN
UBICACION: Calle La Telesita N° 6901 - B° Virgen Misionera (RÍO NEGRO - BARILOCHE)

PLANO N°3: INSTALACIÓN SANITARIA Escala: 1:50

DATOS CATASTRALES:					PROPIETARIO:	
DC	C	S	M	P	NICOLAS SILIN	
19	2	B	063	04	La Telesita N°6901 DNI: 22.177.515	
					Bariloche	

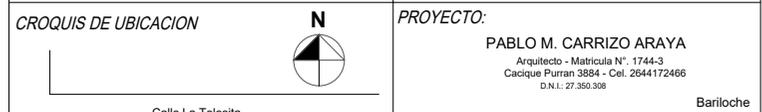

PROYECTO:	
PABLO M. CARRIZO ARAYA Arquitecto - Matrícula N°. 1744-3 Cacique Purran 3854 - Cel. 2644172466 D.N.I.: 27.350.308	
Bariloche	
CALCULO:	
LEANDRO G. BARCOS GOÑI Ing.Civil - Matrícula N°. A-3527-3 Saenz Peña 455 - Tel. 4524692 D.N.I.: 23.997.608	
Bariloche	
DIRECCIÓN TÉCNICA:	
PABLO M. CARRIZO ARAYA Arquitecto - Matrícula N°. 1744-3 Cacique Purran 3854 - Cel. 2644172466 D.N.I.: 27.350.308	
Bariloche	

Superficies:	
Sup. del terreno	663,95 m²
Sup. cubierta construida	53,75 m² (Ep. 24 / 2023)
Sup. semi cubierta construida	0,81 m²
Sup. total construida	54,56 m²
Sup. libre	609,39 m²
Sup. cubierta a/proyecto	13,73 m² (Ep. 59 / 2024)
Sup. semi cubierta a/proyecto	0,25 m²
Sup. total a/proyecto	13,98 m²
Sup. libre	595,61 m²

EJECUCION: Bariloche

APROBACIÓN MUNICIPAL:

C.P.I.T. o C.A.R.N. Ley 2176